

ΕΦΗΜΕΡΙΣ ΤΗΣ ΚΥΒΕΡΝΗΣΕΩΣ

ΤΗΣ ΕΛΛΗΝΙΚΗΣ ΔΗΜΟΚΡΑΤΙΑΣ

ΤΕΥΧΟΣ ΤΕΤΑΡΤΟ — Αρ. Φύλλου **1105**

9 Σεπτεμβρίου 1993

ΠΕΡΙΕΧΟΜΕΝΑ

ΠΟΛΕΟΔΟΜΙΑ

ΑΠΟΦΑΣΕΙΣ

Αριθ. 71396/3735 (1)

Έγκριση γενικού πολεοδομικού σχεδίου Οικισμού Αντικύρας, Κοινότητας Αντικύρας (Ν. Βοιωτίας).

Ο ΥΠΟΥΡΓΟΣ
ΠΕΡΙΒΑΛΛΟΝΤΟΣ, ΧΩΡΟΤΑΞΙΑΣ ΚΑΙ ΔΗΜ. ΕΡΓΩΝ

Έχοντας υπόψη:

1. Τις διατάξεις του άρθρου 3 του Ν. 1337/1983 «Επέκταση πολεοδομικών σχεδίων, οικιστική ανάπτυξη και σχετικές ρυθμίσεις» (Α' 33).

2. Τις διατάξεις του άρθρου 23 παρ. 1 (εδ. ιδ) του Ν. 1558/1985 «Κυβέρνηση και Κυβερνητικά Όργανα» (Α' 137).

3. Την Υ 1958/22.12.1992 απόφαση του Πρωθυπουργού και του Υπουργού Περιβάλλοντος Χωροταξίας και Δημοσίων Έργων «Ανάθεση αρμοδιοτήτων στους Υφυπουργούς Περιβάλλοντος Χωροταξίας και Δημοσίων Έργων Χρήστου Κατσιγιάννη και Γεώργιο Βουλγαράκη» (Β' 744).

4. Τις διατάξεις του άρθρου 19 (παρ. 1) του Ν. 1849/1989 «Επέκταση και συμπλήρωση των στεγαστικών προγραμμάτων του Οργανισμού Εργατικής Κατοικίας και άλλες διατάξεις» (Α' 113).

5. Τις διατάξεις της παρ. Β1 του άρθρου 1 του Π.Δ/τος 28 «Καθορισμός αρμοδιοτήτων που διατηρούνται από τον Υπουργό και τις περιφερειακές υπηρεσίες διανομαρχιακού επιπέδου του Υπουργείου Περιβάλλοντος Χωροταξίας και Δημοσίων Έργων» (Α' 9).

6. την 55668/3838/9.8.1989 απόφαση του Υπουργού Περιβάλλοντος Χωροταξίας και Δημοσίων Έργων «Κίνηση της διαδικασίας του Γενικού Πολεοδομικού Σχεδίου Κοινότητας Αντίκυρας (Ν. Βοιωτίας)» (Δ' 534).

7. Το 2425/27.7.1989 έγγραφο του τμήματος Πολεοδομίας και Πολεοδομικών Εφαρμογών Ν. Βοιωτίας προς την Κοινότητα Αντίκυρας και τους αρμόδιους φορείς.

8. Τις 29/1989 και 89/1990 γνωμοδοτήσεις του Κοινοτικού Συμβουλυίου Αντικύρας.

9. Τα 1083/23.8.1989 και 1151/30.8.1989 έγγραφα της Κοινότητας Αντίκυρας.

10. Το 2031/11.9.1989 έγγραφο της Δ/νσης Δασών Νομαρχίας Βοιωτίας.

11. Το 504/3350/17.78.89 έγγραφο του Οργανισμού Τηλεπικοινωνιών της Ελλάδας (Τηλεπ. Διαμέρισμα Βοιωτίας, Τεχνικό Τμήμα Βοιωτίας).

12. Το 4582/3.1.1./18.8.1989 της 3ης ΔΕΚΕ του Υπουργείου ΠΕΧΩΔΕ.

13. Το 472/12.1.1990 έγγραφο της Δ/νσης Γεωργίας.

14. Το 533783/4.10.89 έγγραφο του Ελληνικού Οργανισμού Τουρισμού.

15. Το 5/13.11.89 έγγραφο της Δ/νσης ΠΕ.ΧΩ.

16. Τα Φ. Οικ. ΑΝΤ/2532/5.10.88, Φ. Οικ. ΑΝΤ./2682/24.10.88, Φ.34/4/1881/16.8.89 και Φ34/4/2719/8.11.89 έγγραφα της 1ης εφορείας Προϊστορικών και Κλασσικών Αρχαιοτήτων του Υπουργείου Πολιτισμού.

17. Τα 2005/10.8.90 και 2520/23.10.89 έγγραφα της Δ/νσης «1η Εφορεία Βυζ. Αρχαιοτήτων Υπουργείου Πολιτισμού».

18. Το γεγονός ότι οι υπόλοιποι φορείς δεν απάντησαν μέχρι σήμερα.

19. Την 4 (πρακτ. 9) γνωμοδότηση του Συμβουλίου Χωροταξίας, Οικισμού και Περιβάλλοντος Ν. Βοιωτίας.

20. Τις διατάξεις του άρθρου 29Α του Ν. 1558/1985 όπως αυτό προστέθηκε με το άρθρο 27 του Ν. 2081/1992 (Α' 154) και το γεγονός ότι από τις διατάξεις αυτής της απόφασης δεν προκαλείται δαπάνη σε βάρος του κρατικού προϋπολογισμού και του οικείου ΟΤΑ, αποφασίζουμε:

1. Εγκρίνεται το γενικό πολεοδομικό σχέδιο (ΓΠΣ) του Οικισμού Αντικύρας, Κοινότητας Αντικύρας (Ν. Βοιωτίας), όπως τα όριά του προσδιορίζονται με κόκκινη γραμμή στους χάρτες Π1.4 – Π1.5 – Π1.11 σε κλίμακα 1:5.000.

Κυρίως το παραπάνω σχέδιο περιλαμβάνει:

Α. Την πολεοδομική οργάνωση του Οικισμού για πληθυ-

σμιακό μέγεθος της τάξης των 6.000 κατοίκων, για την επόμενη 5ετία με:

α) την επέκταση του σχεδίου πόλης σε εκτάσεις αραιοδομημένες και αδόμητες με την δημιουργία δύο πολεοδομικών ενοτήτων–γειτονιών με μέση πυκνότητα οικήσεως και μέσο συντελεστή δόμησης κατά πολεοδομική ενότητα όπως φαίνονται στο χάρτη Π1.4 – Π1.5 – Π1.11 ως εξής:

Α/Α	Πολεοδομική ενότητα	Μέση πυκν. κατοίκων/Ηα	Μέσος συντελεστής δόμησης
1	Δυτική	163	0.86
2	Ανατολική	163	0.86

β) τον προσδιορισμό των χρήσεων γης όπως φαίνεται στους χάρτες Π.1.5 σε κλίμακα 1:5.000 και Π1.3.2, Π2.1.2 σε κλίμακα 1:2.000 και ειδικότερα:

– Επιτρέπονται οι χρήσεις γενικής κατοικίας όπως προσδιορίζονται από το άρθρο 3 του από 23.2.1987 Π.Δ/τος (Δ' 166), στις περιοχές του προβλεπόμενου κέντρου και της παραλιακής ζώνης.

– Επιτρέπονται οι χρήσεις αμιγούς κατοικίας, όπως προσδιορίζονται από το άρθρο 2 του παραπάνω Π.Δ/τος, στις υπόλοιπες περιοχές.

– Την διατήρηση των κεντρικών λειτουργιών στην υπάρχουσα θέση κατά μήκος της παραλιακής ζώνης και την δημιουργία τοπικών και κεντρικών λειτουργιών κατά μήκος της διαχωριστικής γραμμής των 2 πολεοδομικών ενοτήτων.

– Την χωροθέτηση Δημοτικού Σχολείου και διατήρηση του υπάρχοντος, καθώς και διατήρηση του υπάρχοντος Γυμνασίου – Λυκείου.

– Την χωροθέτηση Γυμνασίου – Λυκείου κοντα στη σχολή Ο.Α.Ε.Δ.

– Την χωροθέτηση δύο παιδικών σταθμών, ένα για κάθε γειτονιά.

– Την δημιουργία σταθμού λεωφορείων και φορτηγών βόρεια του οικισμού.

γ) Την γενική εκτίμηση της χωρητικότητας των πολεοδομικών ενοτήτων σε κατοίκους και των αναγκών της σε γη (Ηα) για κοινωνική υποδομή όπως φαίνεται στους πίνακες Π.11.6 και Π.11.2.3.

δ) Τον καθορισμό ζωνών:

1. Οικονομικών και θεσμικών κινήτρων και πολεοδομικών μηχανισμών όπως φαίνονται στον χάρτη Π.1.4, Π.1.5 και Π.1.11 σε κλίμακα 1:5.000 και ειδικότερα:

– Ζώνη Ειδικής Ενίσχυσης (Ζ Ε Ε)

– Ζώνη ανάπλασης με την υπαγωγή περιοχών του δυτικού τμήματος του οικισμού στις διατάξεις του άρθρου 13 του Ν. 1337/83 του δυτικού τμήματος του οικισμού.

Β. Τις προτάσεις για την λήψη μέτρων για την προστασία του περιβάλλοντος όπως φαίνονται στον χάρτη Π.1.4, Π.1.9 και Π.1.10 σε κλίμακα 1:5.000 και ειδικότερα:

– Την προστασία των ακτών.

– Την προστασία των δασών.

– Την προστασία των οικοσυστημάτων ειδικού ενδιαφέροντος.

– Την προστασία αρχιτεκτονικού συνόλου ιστορικής και παραδοσιακής κληρονομιάς.

Γ. Τις προτάσεις για τα απαραίτητα έργα και μελέτες δικτύων υποδομής, όπως φαίνονται στους χάρτες Π.2.2.2, Π.2.3.2, Π.2.4.2, Π.2.5.2, Π.2.6.2, Π.2.7.2 σε κλίμακα 1:2.000, Π.2.2.1, Π.2.8.1, Π.2.4.1, Π.2.5.0, Π.2.6.1, Π.2.7.1, Π.1.3.2, Π.1.5, σε κλίμακα 1:5.000 και ειδικότερα:

1. Δίκτυο μεταφορικής υποδομής:

– Την κατασκευή παρακαμπτηρίου οδού στο βόρειο τμήμα του οικισμού.

– Την διατήρηση των ήδη υπαρχόντων προσπελάσεων στον οικισμό με τις παραίτητες βελτιώσεις.

– Την οργάνωση του εσωτερικού οδικού δικτύου σε σύστημα συλλεκτηρίων.

Στο σύστημα αυτό, ο κεντρικός εγκάρσιος οδικός άξονας καταλήγει στην παρακαμπτήριο, όπου διαμορφώνεται κομβικό σημείο και δημιουργείται σταθμός λεωφορείων και πούλμαν.

– Την πεζοδρόμηση του παραλιακού δρόμου.

– Την χωροθέτηση χώρων στάθμευσης αυτοκινήτων εντός οικισμού.

2. Δίκτυο ύδρευσης, δίκτυο αποχέτευσης.

– Την μεταφορά της επίγειας δεξαμενής που υπάρχει νότια από το σημερινό αθλητικό κέντρο σε νέα θέση, με τετραπλασιασμό της δυναμικότητός της.

– Την ολοκλήρωση του δικτύου αποχέτευσης ακαθάρτων που θα καταλήγει στον βιολογικό σταθμό καθαρισμού που εξυπηρετεί από κοινού και τα Άσπρα Σπίτια.

– Την ολοκλήρωση των αποστραγγιστικών έργων.

3. Ενεργειακό σύστημα:

– Την ενίσχυση των σταθμών διανομής ρεύματος.

Δ. 1. Συνοπτικά αντίτυπα των παραπάνω πέντε (5) χαρτών και δύο (2) πινάκων θεωρημένα από τον Προϊστάμενο της Διεύθυνσης Τοπογραφικών Εφαρμογών με την 71396/1993 πράξη του δημοσιεύονται στην Εφημερίδα της Κυβερνήσεως με την παρούσα απόφαση.

2. Εντός της περιοχής του Γενικού Πολεοδομικού Σχεδίου, και ειδικότερα στις εκτός σχεδίου περιοχές που περιλαμβάνονται σ' αυτό οικοδομικές άδειες που έχουν εκδοθεί με τις προγενέστερα ισχύουσες διατάξεις ή έχει υποβληθεί στην αρμόδια Πολεοδομική Αρχή ο πλήρης φάκελλος με τα απαραίτητα για την έκδοση της οικοδομικής άδειας στοιχεία μέχρι την ημερομηνία δημοσίευσης της παρούσας εκτελούνται όπως εκδόθηκαν ή εκδίδονται βάσει των υποβληθέντων στοιχείων.

3. Η ισχύς της παρούσας απόφασης αρχίζει από την δημοσίευσή της στην Εφημερίδα της Κυβερνήσεως.

Αθήνα, 1 Ιουνίου 1993

Ο ΥΦΥΠΟΥΡΓΟΣ

ΧΡΗΣΤΟΣ ΚΑΤΣΙΓΙΑΝΝΗΣ

ΝΟΜΟΣ ΒΟΙΩΤΙΑΣ ΟΙΚΙΣΜΟΣ ΑΝΤΙΚΥΡΑΣ

ΠΙΝΑΚΑΣ Α-11.6.: ΧΩΡΗΤΙΚΟΤΗΤΑ ΠΟΛΕΟΔΟΜΙΚΩΝ ΕΝΟΤΗΤΩΝ (σε κατοίκους) 2000

	Πληθυσμός Πολεοδ/κής Ενότητας 81 (κατ.)	Έκταση Πολεοδομ. Ενότητας (Ηα)	Μέσος Σ.Δ. Πολεοδ. Ενότητας	Σταθερότητα ωφελ. επιφ. κατοικίας ($μ^2$/κατ)	Σταθ/τα της για κοιν. & τεχν. υποδ. ($μ^2$/κατ)	Πυκνότητα Πολεοδ. Ενότ. (επιτρεπ.) (κατ./Ηα)	Βαθμός κορεσμού	Συνολική χωρητικότητα Πολ. Ενότ. (κατ.)
	(1)	(2)	(3)	(4)	(5)	(6)	(7)	(8)
	p	ε	σ	k	u	$δ=\frac{σ}{k+uσ}10^4$	λ	c=εδλ
Πολεοδομική Ενότητα 1	2000	40	0,8	30	30	~150	0,67	4000
" " 2	160	40	0,4	30	30	~90	0,60	2160
" " 3								
" " 4								
Σύνολο Πολεοδ. Ενότητας								
Ζώνη κεντρικών λειτουργιών	340	2	1,0	30	30	170	1,0	340
Σύνολο οικισμού	2500	82	(0,65)~	30	30	(120)~	(0,67)~	650

[illegible] προαιρετική προσχεδίου τόπου σύνταξης του πίνακα στις [illegible] (6 [illegible] Α-11.5)

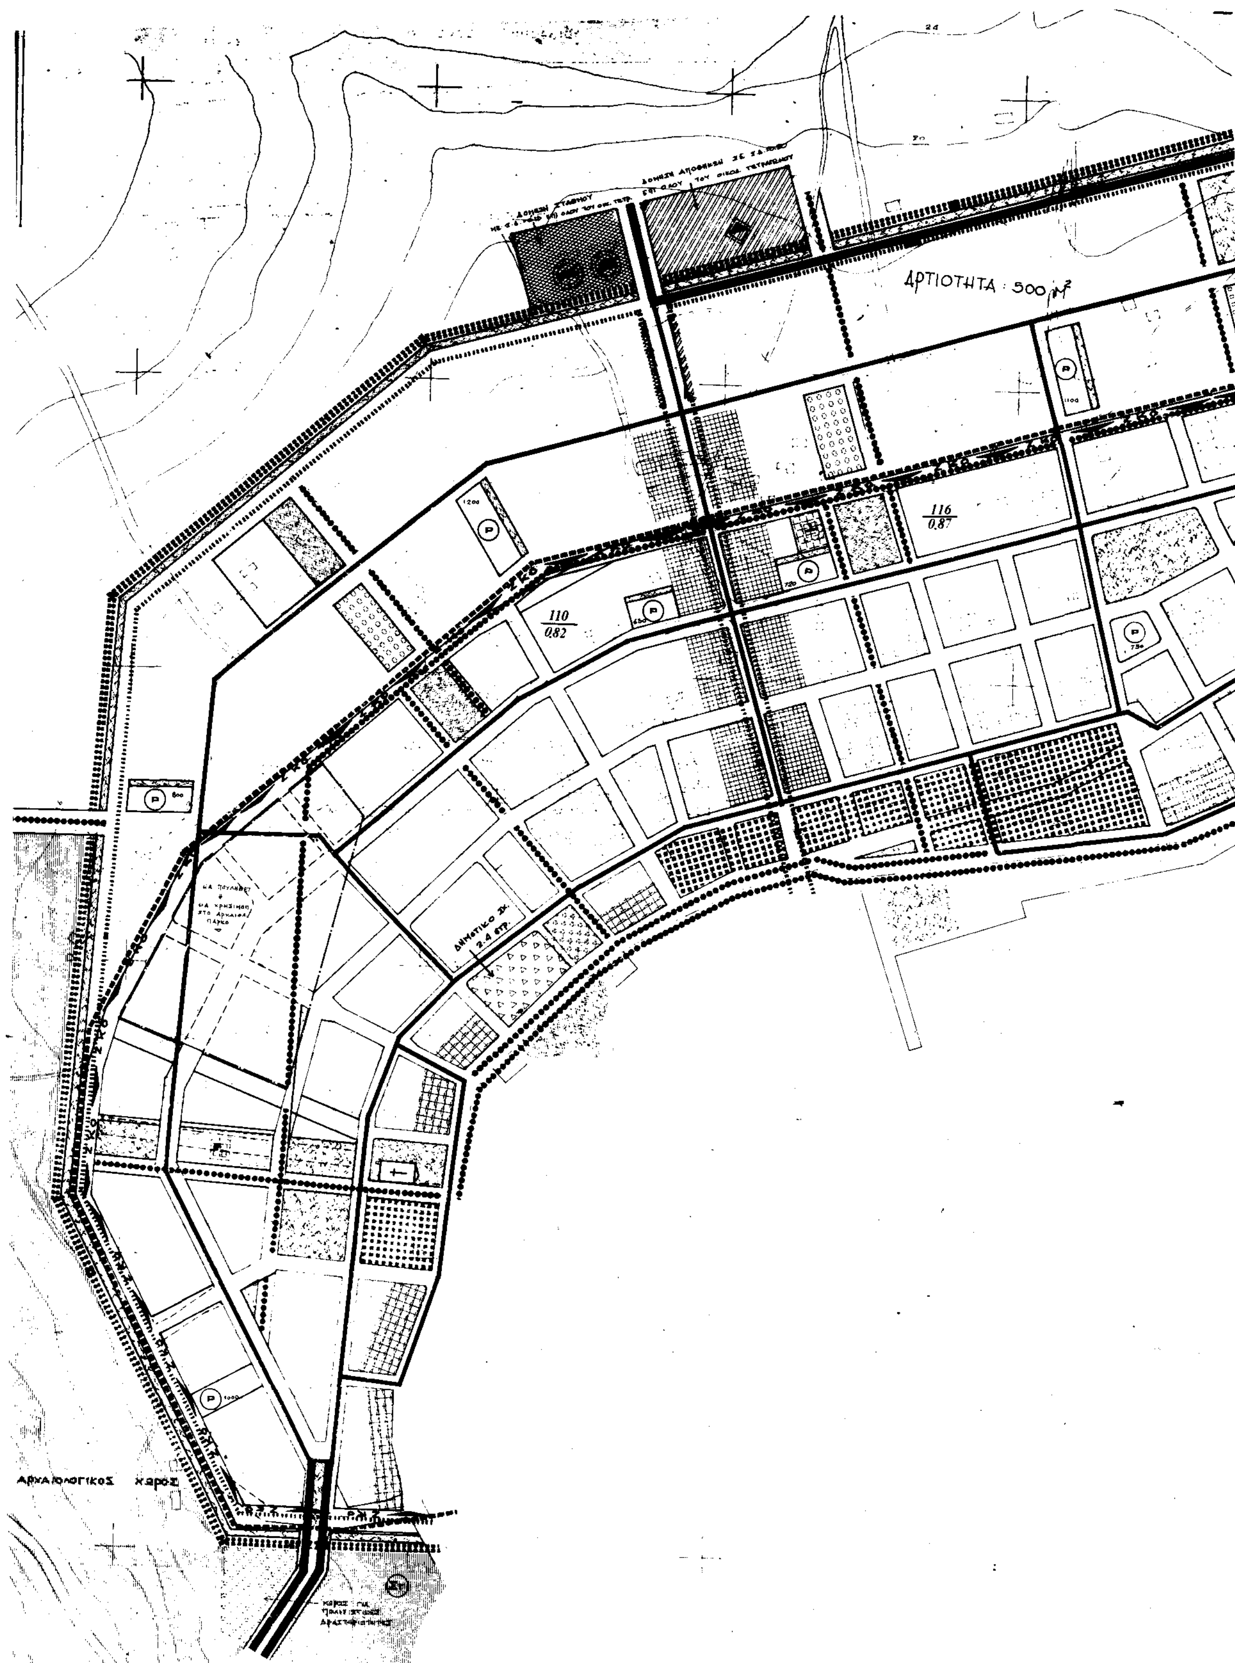
[illegible] μόνο για οικισμούς επαρχιακού επιπέδου και κάτω).

	Προγραμματικό μέγεθος* 1987	Σταθερότυπο της	Σύνολο της 1987	Απαίτηση 1981	Ανάγκη για 1981 – 1987	Αριθμός μονάδων
			ΜΤ	ΜΤ	ΜΤ	ΜΤ	
	(1)	(2)	(3)=(1)x(2)	(4)	(5)=(3)-(4)	(6)
1. ΧΩΡΟΣ ΔΙΟΙΚΗΣΗΣ ΕΠΑΡΧΙΑΣ						
Επαρχιακές Υπηρεσίες	6000	0,05	300	—	300	1
Δικαστήρια (Ειρηνοδικείο, Πλημμελειοδικείο)	—	—	—	—	—	—
Αστυνομικό τμήμα [illegible]	6000	0,05	300	—	300	—
Οργανισμοί κοιν. ωφέλειας	—	—	—	—	—	—
Δημόσιες τράπεζες	6000	0,02	120	—	120	—
2. ΔΗΜΟΤΙΚΟ ΚΑΤΑΣΤΗΜΑ						
3. ΕΛΕΥΘΕΡΟΙ ΧΩΡΟΙ ΟΙΚΙΣΜΟΥ						
Κεντρική πλατεία	6000	0,5-1,0	4000	—	4000	1
Πάρκο	6000	10	60,000	—	60,000	2
Πλατείες γειτονιάς	6000	1,0-1,5	7,500	—	7,500	5
4. ΠΝΕΥΜΑΤΙΚΟ ΚΕΝΤΡΟ	6000	0,1	600	—	600	1
5. ΕΜΠΟΡΙΚΟ ΚΕΝΤΡΟ	6000	0,5	3000	—	3000	1
6. ΕΚΠΑΙΔΕΥΤΗΡΙΑ						
Γυμνάσιο - Λύκειο	500	10,0	5,000	—	5000	1
Δημοτικό - Νηπιαγωγείο	600	7,0	4200	3000	1200	1
7. ΚΤΙΡΙΑ ΥΓΕΙΑΣ - ΠΡΟΝΟΙΑΣ						
Ιατρείο Ι.Κ.Α. ή Αγροτικό ιατρείο	6000	0,03	200	50	150	1
[illegible] σταθμοί	300	1,0-1,5	400	—	400	2
8. ΑΘΛΗΤΙΚΟ ΚΕΝΤΡΟ	6000	5,0	30,000	8,000	22,000	1
9. ΠΑΙΔΙΚΕΣ ΧΑΡΕΣ	600	5,0	3000	—	3,000	3
10. ΝΑΟΣ	6000	0,3	1800	1000	800	1
11. ΝΕΚΡΟΤΑΦΕΙΟ	6,000	0,5	3000	1000	2000	1

[illegible] Α-11.1.2., [illegible] 2: [illegible] Α-11.1.3.

-123-

Α-11.2. Π/16


ΑΡΤΙΟΤΗΤΑ : 500 m²
110
0,82
116
0,87
ΑΡΧΑΙΟΛΟΓΙΚΟΣ ΧΩΡΟΣ

Γ. 71396/93
έγκρισις γενικού πολεοδο-
μικού σχεδίου οικισμού Αντι-
κύρας Κοινότητας Αντικύρας
(Ν. Βοιωτίας.

1 Ιουνίου 1993
ΔΙΕΥΘΥΝΤΗΣ
ΓΕΡ. ΑΠΟΣΤΟΛΑΤΟΣ

ΠΑΡΑΤΗΡΗΣΗ: Η ΜΕΛΕΤΗ ΤΟΥ ΓΠΣ ΣΗΜΕΙΩΝΕΙ ΤΙΣ ΑΝΑΓΚΕΣ ΚΑΙ ΕΝΔΕΙΚΝΥΟΜΕΝΕΣ ΘΕΣΕΙΣ ΓΙΑ ΕΛΕΥΘΕΡΟΥΣ ΧΩΡΟΥΣ ΚΑΙ ΠΡΑΣΙΝΟ. Η ΑΚΡΙΒΗΣ ΤΟΥΣ ΘΕΣΗ, ΕΜΒΑΔΟΝ, ΣΧΗΜΑ ΚΑΙ ΤΡΟΠΟΣ ΑΠΟΚΤΗΣΗΣ ΤΗΣ ΓΗΣ (ΑΠΑΛΛΟΤΡΙΩΣΗ, ΔΕΣΜΕΥΣΗ, ΕΙΣΦΟΡΑ ΓΗΣ) ΘΑ ΚΑΘΟΡΙΣΘΕΙ ΤΕΛΙΚΑ ΑΠΟ ΤΗΝ ΜΕΛΕΤΗ ΕΠΕΚΤΑΣΗΣ ΚΑΙ ΑΝΑΘΕΩΡΗΣΗΣ ΤΟΥ ΟΙΚΙΣΜΟΥ.

Υ.Χ.Ο.Π Ε.Π.Α 82-84

ΓΕΝΙΚΟ ΠΟΛΕΟΔΟΜΙΚΟ ΣΧΕΔΙΟ

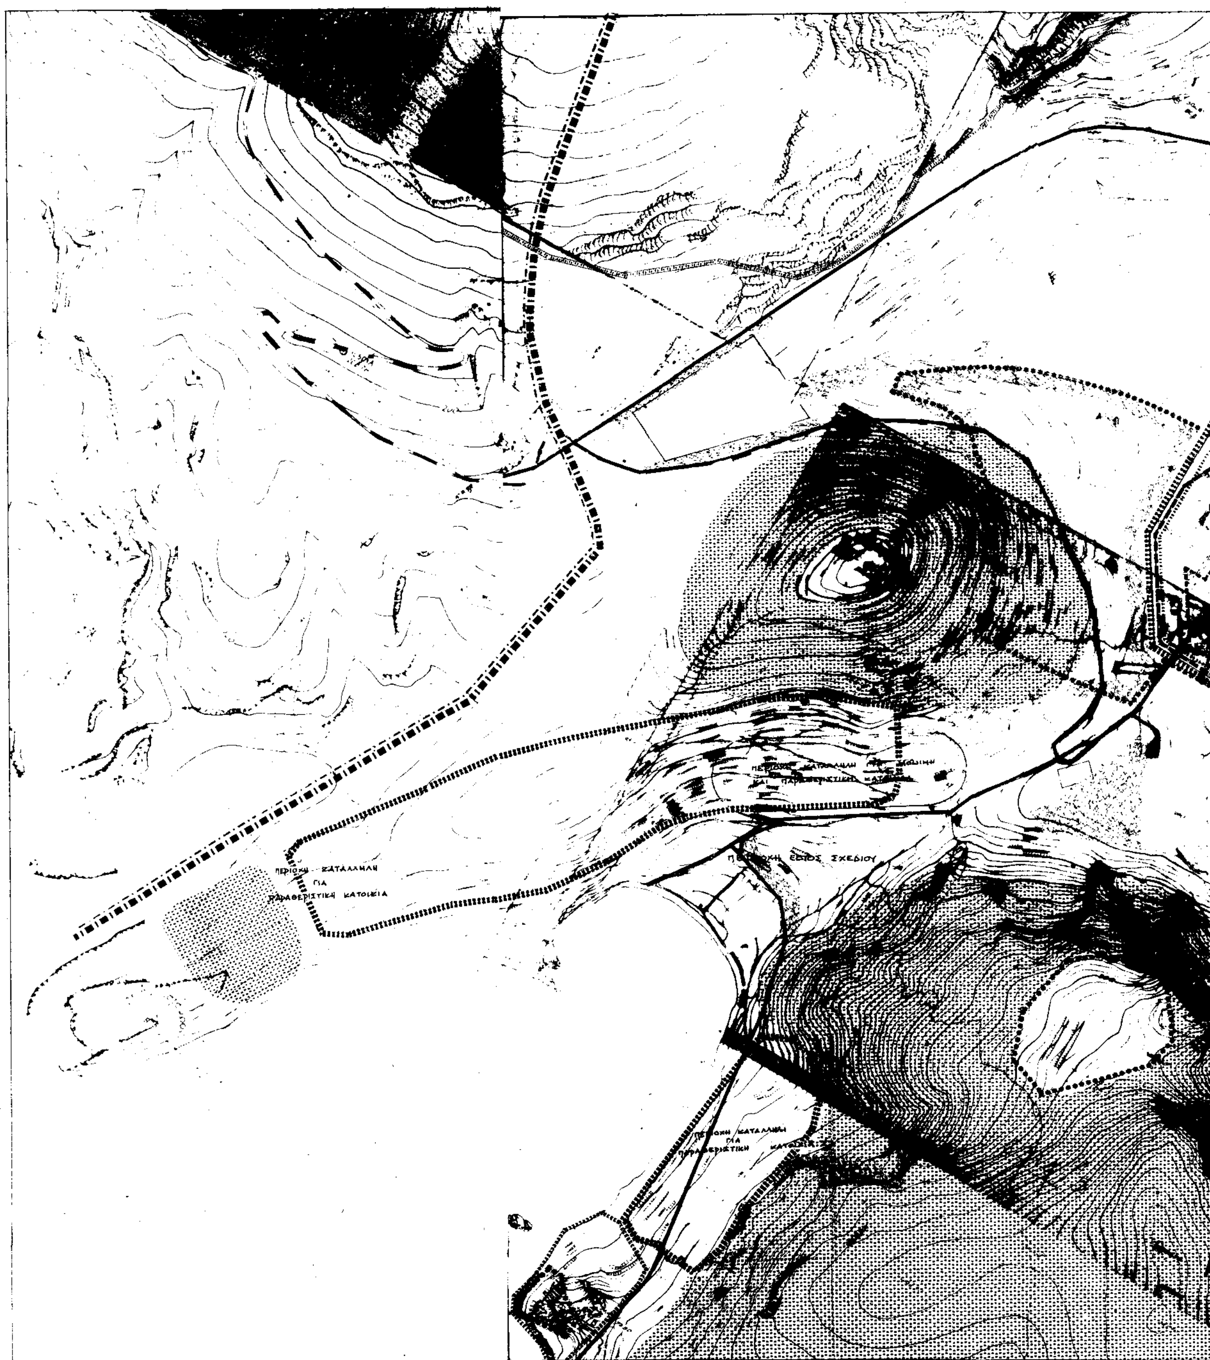
ΚΕΝΤΡΟΝ ΦΧ | ΗΜΕΡΟΜΗΝΙΑ ΦΩΤΟΛΗΨΙΑΣ | ΟΜΑΔΑ ΜΕΛΕΤΗΣ

ΑΝΤΑΧΟΠΟΥΛΟΣ Χ
ΠΑΠΑΚΩΝΣΤΑΝΤΙΝΟΥ Γ
ΗΛΙΑΔΗΣ Δ
ΓΙΑΝΝΟΥΤΣΟΣ Ε
ΜΑΚΡΗΣ Χ
ΔΟΥΚΑΣ Χ

ΓΕΝΙΚΟ ΠΟΛΕΟΔΟΜΙΚΟ ΣΧΕΔΙΟ

ΧΑΡΤΗΣ		
Π132 Π212	11	ΧΡΗΣΕΙΣ ΓΗΣ ΟΙΚΙΣΜΟΥ

ΚΛΙΜΑΚΑ 1:2000	ΑΝΤΙΚΥΡΑ
ΝΟΕΜΒΡΗΣ 1988	ΝΟΜΟΣ ΒΟΙΩΤΙΑΣ


ΠΕΡΙΟΧΗ ΚΑΤΑΛΛΗΛΗ
ΓΙΑ
ΠΑΡΑΘΕΡΙΣΤΙΚΗ ΚΑΤΟΙΚΙΑ
ΕΚΤΟΣ ΣΧΕΔΙΟΥ

Όρια Δήμων και Κοινοτήτων – ΖΟΕ
Municipality and community limits

Όρια πραγματικής πόλης
Development area limits

Όρια εγκεκριμένου σχεδίου
Town plan limits

Επέκταση σχεδίου πόλεως
Town plan expansion

Όρια γειτονιάς
Neighborhood limits

Όρια πολεοδομικών ενοτήτων γειτονιών
Urban unit limits

1 Μικτή πυκνότητα (κατ/ha) κατά πολεοδομική ενότητα
Brutto density per urban unit

2 Μέσος Συντελεστής Δόμησης κατά πολεοδομική
Average plot ratio per urban unit

ΠΑΡΑΤΗΡΗΣΗ: Η ΜΕΛΕΤΗ ΤΟΥ Γ.Π.Σ. ΣΗΜΕΙΩΝΕΙ ΤΙΣ ΑΝΑΓΚΕΣ ΚΑΙ ΕΝΔΕΙΚΝΥΟΜΕΝΕΣ ΘΕΣΕΙΣ ΓΙΑ ΕΛΕΥΘΕΡΟΥΣ ΧΩΡΟΥΣ ΚΑΙ ΠΡΑΣΙΝΟ. Η ΑΚΡΙΒΗΣ ΤΟΥΣ ΘΕΣΗ, ΕΜΒΑΔΟΝ, ΣΧΗΜΑ ΚΑΙ ΤΡΟΠΟΣ ΑΠΟΚΤΗΣΗΣ ΤΗΣ ΓΗΣ (ΑΠΑΛΛΟΤΡΙΩΣΗ, ΔΕΣΜΕΥΣΗ, ΕΙΣΦΟΡΑ ΓΗΣ) ΘΑ ΚΑΘΟΡΙΣΤΕΙ ΤΕΛΙΚΑ ΑΠΟ ΤΗ ΜΕΛΕΤΗ ΕΠΕΚΤΑΣΗΣ ΚΑΙ ΑΝΑΘΕΩΡΗΣΗΣ ΤΟΥ ΟΙΚΙΣΜΟΥ.

Γ. 72396/93
εγκρίθηκε γενικού πολεοδομικού σχεδίου οικισμού Αντικύρας κοινότητας Αντικύρας (Ν. Βοιωτίας).

1 Ιουνίου 1993
Ο ΔΙΕΥΘΥΝΤΗΣ

Γερ. Αποστολάτος

Υ.Χ.Ο.Π

Ε.Π.Α 82-84

ΓΕΝΙΚΟ ΠΟΛΕΟΔΟΜΙΚΟ ΣΧΕΔΙΟ

ΚΕΝΤΡΟΝ ΦΧ
ΔΕΛΦΟΙ - ΞΥΛΟΚΑΣΤΡΟ

ΗΜΕΡΟΜΗΝΙΑ ΦΩΤΟΛΗΨΙΑΣ

ΟΜΑΔΑ ΜΕΛΕΤΗΣ
ΑΝΤΑΧΟΠΟΥΛΟΣ Χ
ΠΑΠΑΚΩΝΣΤΑΝΤΙΝΟΥ Γ
ΗΛΙΑΔΗΣ Δ
ΓΙΑΝΝΟΥΤΣΟΣ Ε
ΜΑΚΡΗΣ Χ
ΔΟΥΚΑΣ Χ

ΔΙΑΝΟΜΗ ΠΙΝΑΚΙΔΩΝ

ΓΕΝΙΚΟ ΠΟΛΕΟΔΟΜΙΚΟ ΣΧΕΔΙΟ

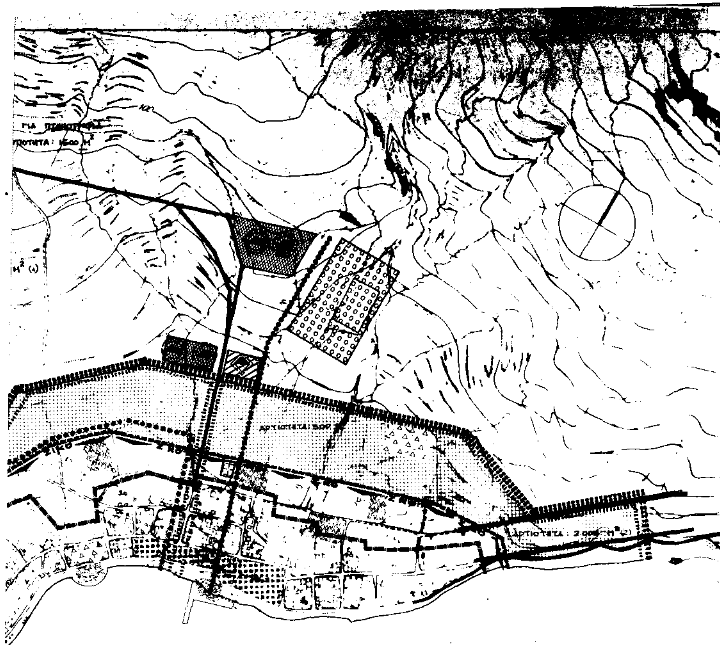
12

ΠΡΟΣΤΑΣΙΑ ΠΕΡΙΒΑΛΛΟΝΤΟΣ ΕΥΡΥΤΕΡΗΣ ΠΕΡΙΟΧΗΣ

ΑΝΤΙΚΥΡΑ

ΒΟΙΩΤΙΑΣ


ΑΡΤΙΟΤΗΤΑ: 6.000
ΠΕΡΙΟΧΗ ΕΚΤΟΣ ΣΧΕΔΙΟΥ
ΑΡΤΙΟΤΗΤΑ 2000 Μ
ΠΕΡΙΟΧΗ ΝΑΟΥ ΑΡΤΕΜΙΔΟΣ



Όρια Δήμων και Κοινοτήτων
Municipality and community limits

Όρια εγκεκριμένου σχεδίου πόλης
Town plan limits 1982

Όρια πραγματικής πόλης 1982
Development area limits 1982

Όρια γειτονιάς
Neighborhood limits

Περιοχή επεκτάσεων
Expansion area

Κεντρικές λειτουργίες
Central area

Κατοικία
Residential area

Βιοτεχνία
Manufacturing

Εκπαίδευση
Education

Περίθαλψη
Health

Αθλητισμός
Sports

Όριο ζώνης προστασίας αρχιτεκτονικών συνόλων πολιτιστικής κληρονομιάς
Zone limit of architectural heritage

Συνεργεία - αποθήκες

Όριο αναπλασσόμενης περιοχής

Πεζόδρομοι

Αστικοί ελεύθεροι χώροι

ΠΑΡΑΤΗΡΗΣΗ

(1)-(2): ΘΕΩΡΟΥΝΤΑΙ ΑΡΤΙΑ ΤΑ ΟΙΚΟΠΕΔΑ ΠΟΥ ΣΤΙΣ 31-5-1990 ΕΧΟΥΝ ΤΑ ΕΛΑΧΙΣΤΑ ΟΡΙΑ ΕΜΒΑΔΟΥ ΠΟΥ ΚΑΘΟΡΙΖΟΝΤΑΙ ΑΠΟ ΤΟ Π.Δ. ΤΗΣ 24.5.85/ΦΕΚ 270 Δ



Γ. 71396/93
Έγκριση γενικού πολεοδομικού σχεδίου οικισμού Αντίκυρας κοινοτ. Αντικύρας (Ν. Βοιωτίας).

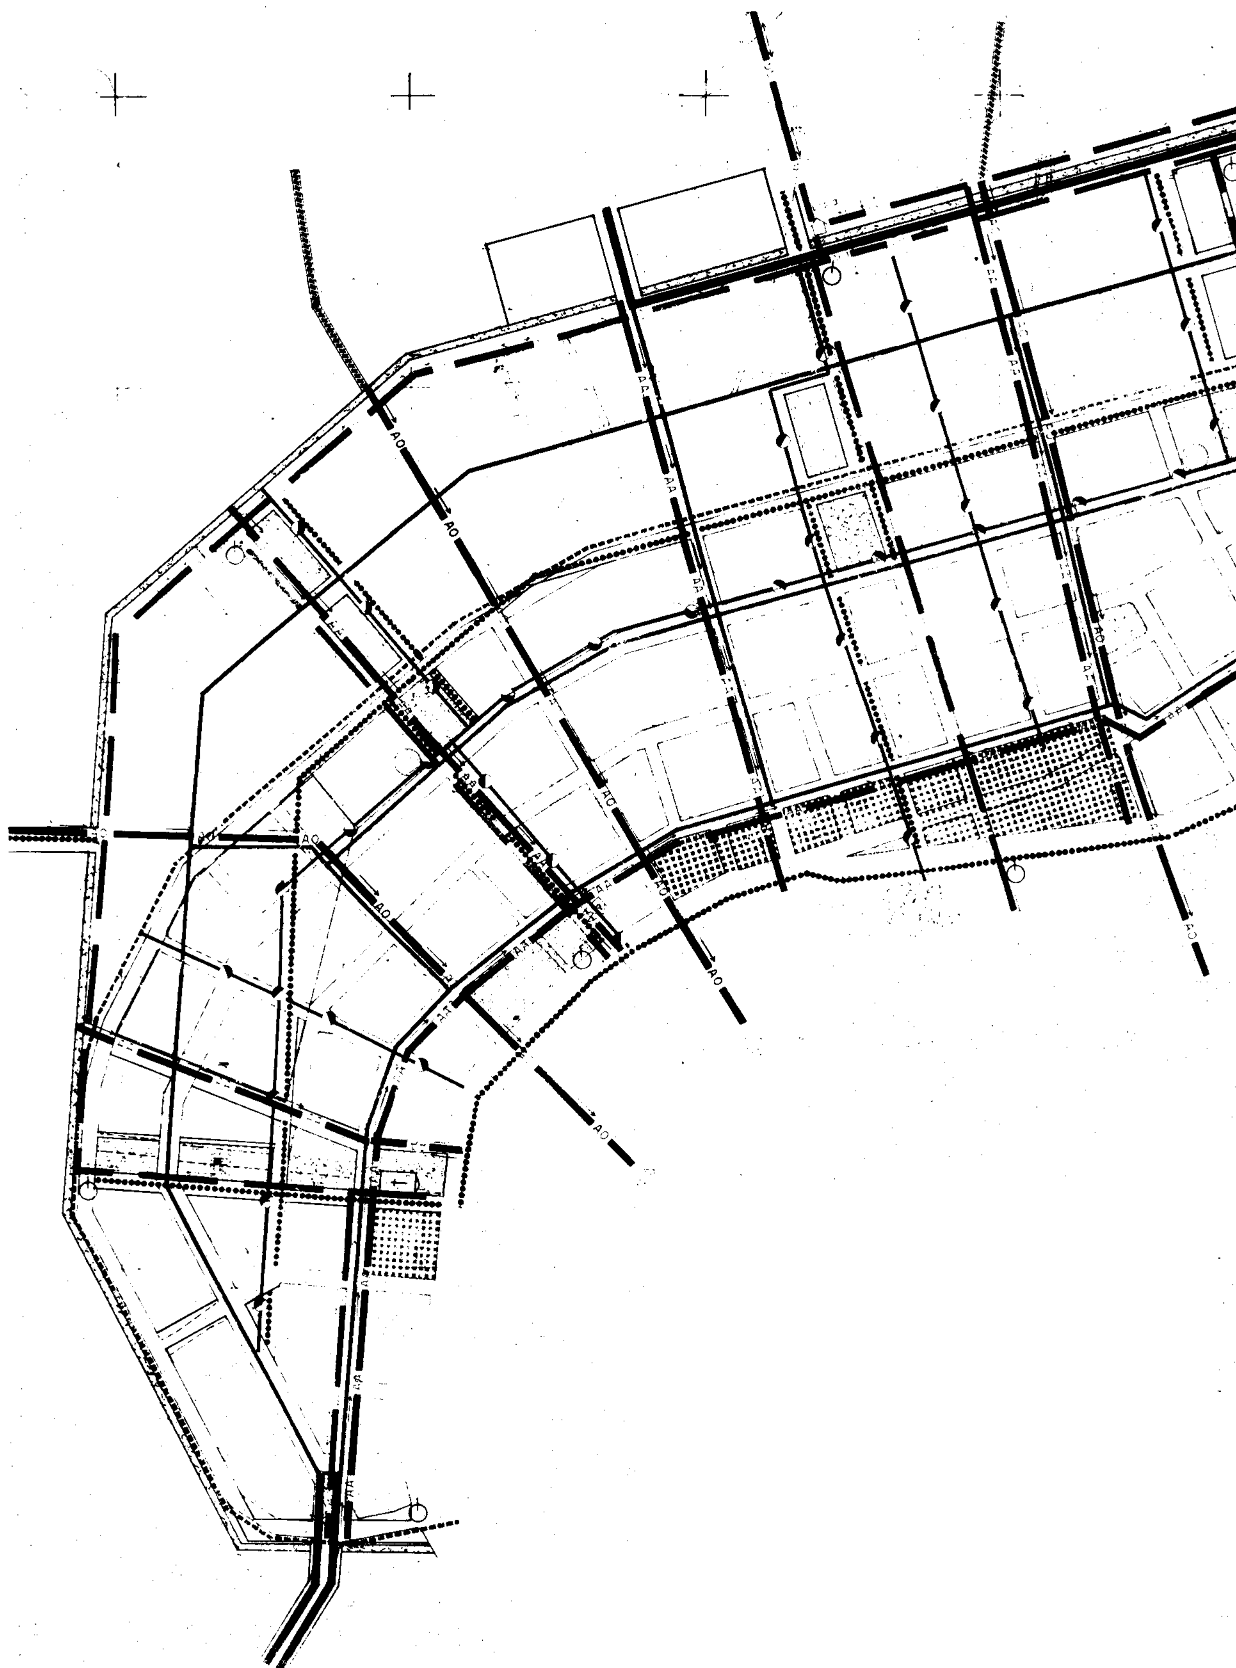
1 Ιουνίου 1993
Ο ΔΙΕΥΘΥΝΤΗΣ
ΓΕΡ. ΑΠΟΣΤΟΛΑΤΟΣ

Υ.Χ.Ο.Π Ε.Π.Α 82-84

ΓΕΝΙΚΟ ΠΟΛΕΟΔΟΜΙΚΟ ΣΧΕΔΙΟ

ΚΕΝΤΡΟΝ Φ.Χ. 1:100.000	ΗΜΕΡΟΜΗΝΙΑ ΦΩΤΟΛΗΨΙΑΣ 1978	ΟΜΑΔΑ ΜΕΛΕΤΗΣ
ΔΙΑΝΟΜΗ ΠΙΝΑΚΙΔΩΝ		ΑΝΤΑΧΟΠΟΥΛΟΣ Χ ΠΑΠΑΚΩΝΣΤΑΝΤΙΝΟΥ Γ ΗΛΙΑΔΗΣ Δ ΓΙΑΝΝΟΥΤΣΟΣ Ε ΜΑΚΡΗΣ Χ ΔΟΥΚΑΣ Χ

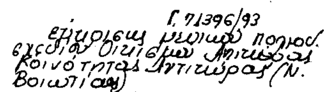
...ΚΟ ΣΧΕΔΙΟ
...ΠΟΛΕΟΔΟΜΙΚΟ ΣΧΕΔΙΟ
...ΧΗΣ ΟΙΚΙΣΜΟΥ
...ΚΥΡΑ
...ΒΟΙΩΤΙΑΣ



Βασικοί αγωγοί ομβρίων
Main storm sewer
Διευθέτηση ρεμμάτων με κλειστή διατομή
Culvert
Σημείο εκβολής ομβρίων
Εγκαταστάσεις επεξεργασίας
Sewage treatment plant
Χώρος διαθέσης απορριμάτων
Area of solid wastes disposal

ΣΤΕΡΕΑ ΑΠΟΒΛΗΤΑ ΑΝΑΤΟΛΙΚΑ ΑΠΟ ΤΟ ΕΡΓΟΣΤΑΣΙΟ ΠΕΣΙΝΕ

ΣΤΑΘΜΟΣ ΕΠΕΞΕΡΓΑΣΙΑΣ ΛΥΜΑΤΩΝ ΑΝΑΤΟΛΙΚΑ ΑΠΟ ΤΑ ΟΡΙΑ ΟΤΑ


Γ. 71396/93 εγκρίσεως μελέτης πολεοδ. σχεδίου Οικισμού Αντικύρας Κοινότητας Αντικύρας (Ν. Βοιωτίας)

1 Ιουνίου 1993
Ο Διευθυντής
Γερ. Αποστολάτος

Υ.Χ.Ο.Π

Ε.Π.Α 82-84

ΓΕΝΙΚΟ ΠΟΛΕΟΔΟΜΙΚΟ ΣΧΕΔΙΟ

ΚΕΝΤΡΟΝ Φ Χ 1:10.000	ΗΜΕΡΟΜΗΝΙΑ ΦΩΤΟΛΗΨΙΑΣ 1978	ΟΜΑΔΑ ΜΕΛΕΤΗΣ
ΔΙΑΝΟΜΗ ΠΙΝΑΚΙΔΩΝ		ΑΝΤΑΧΟΠΟΥΛΟΣ Χ ΠΑΠΑΚΩΝΣΤΑΝΤΙΝΟΥ Γ ΗΛΙΑΔΗΣ Δ ΓΙΑΝΝΟΥΤΣΟΣ Ε ΜΑΚΡΗΣ Χ ΔΟΥΚΑΣ Χ

ΓΕΝΙΚ... ΣΧΕΔΙΟ
ΧΑΡΤΗΣ
Π222 Π232 Π... ΥΠΟΔΟΜΗ
Π252 Π262 Π...
1:2000


ΜΕΣΩ ΠΗΓΩΝ ΥΔΡΕΥΣΗΣ ΚΑΙ
ΑΡΔΕΥΣΗΣ ΣΤΑ ΒΟΡΕΙΑ
ΒΙΟΤΕΧΝΙΚΗ ΠΕΡΙΟΧΗ
ΜΟΝΙΜΗ ΚΑΙ ΠΑΡΑΘΕΡΙΣΤΙΚΗ ΚΑΤΟΙΚΙΑ
ΠΑΡΑΘΕΡΙΣΤΙΚΗ ΚΑΤΟΙΚΙΑ
ΟΑΕΔ
ΕΙΔΙΚΗ ΖΩΝΗ
ΠΑΡΑΘΕΡΙΣΤΙΚΗ ΚΑΤΟΙΚΙΑ

Ορια ευρυτερης περιοχης - Ο.Τ.Α
Greater area limits-local authorities

Ορια Δημων και Κοινοτητων
Municipality and community limits

Σταθμος λεωφορειων
Bus station

Ενεργειακο

Ελεγχος ρυπανσης
αερα - νερων - εδαφους

Ενεργεια αποθηκες

Ελεγχος ρυπανσης αερα - νερου - εδαφους.
Πρεπει να γινεται σε τακτα χρονικα διαστηματα

Γ. 71396/90
εγκρισης γενικου πολεοδομικου σχεδιου οικισμου Αντικυρας κοιν. Αντικυρας (Ν. Βοιωτιας)

1 Ιουνιου 1990
ΔΙΕΥΘΥΝΤΗΣ
ΓΕΩ. Αποστολατος

Υ.Χ.Ο.Π. Ε.Π.Α 82-84

ΓΕΝΙΚΟ ΠΟΛΕΟΔΟΜΙΚΟ ΣΧΕΔΙΟ

ΚΕΝΤΡΟΝ Φ.Χ. ΔΙΣΤΟΜΟ 38°15' 1:100.000	ΗΜΕΡΟΜΗΝΙΑ ΦΩΤΟΛΗΨΙΑΣ 1978	ΟΜΑΔΑ ΜΕΛΕΤΗΣ
ΔΙΑΝΟΜΗ ΠΙΝΑΚΙΩΝ		ΑΝΤΑΧΟΠΟΥΛΟΣ Χ. ΠΑΠΑΚΩΝΣΤΑΝΤΙΝΟΥ Γ. ΗΛΙΑΔΗΣ Δ. ΓΙΑΝΝΟΥΤΣΟΣ Ε. ΜΑΚΡΗΣ Χ. ΔΟΥΚΑΣ Χ.

...ΔΙΟ
...ΜΗ
...ΠΕΡΙΟΧΗΣ

ΑΝΑΚΟΙΝΩΣΕΙΣ

(2)

Ειδοποίηση παρακατάθεσης αποζημίωσης λόγω προσκύρωσης οικοπεδικής έκτασης στην περιοχή Καστελίου Κισάμου Κρήτης.

Δια των υπ' αριθμ. 2/67 2Α/67 και 2Β/67 πράξεων αναλογισμού αποζημιώσεως του Υπουργείου Δημοσίων Έργων, προσκυρώθηκε στην υπ' αριθμ. 36α ιδιοκτησία του Πέτρου Φουρναράκη του Αντωνίου η υπό στοιχεία Ν-54-Ρ-Ο-50-Ν οικοπεδική έκταση εμβαδού τ.μ. 102,50 ανήκουσα στο Βασίλειο Παντελή Πατεράκη, κάτοικο Καστελίου Κισάμου Κρήτης αντί δρχ. 6.000 το τ.μ., ήτοι συνολικά δρχ. 615.000 ως συμπλήρωση της προσωρινής αποζημίωσης. Το ποσό των δρχ. 615.000 κατατέθηκε στο Ταμείο Παρακαταθηκών και Δανείων Καστελίου Κισάμου με το υπ' αριθμ. 1796/93 γραμμάτιο συστάσεως παρακαταθήκης (αριθμ. πράξης κατάθεσης 3754/13.8.93 της συμβολαιογράφου Καστελίου Κισάμου Αλίκης Ιωάννου Κυριακογιαννάκη–Δερμιτζάκη.

(Αρ. διπλ. Δ' ΔΟΥ Αθηνών 8509906/3.9.93)

Η ανακοίνωση αυτή να δημοσιευθεί στην Εφημερίδα της Κυβερνήσεως.

Χανιά, 17 Αυγούστου 1993

Η Πληρεξουσία Δικηγόρος

ΜΑΡΙΑ Α. ΧΑΙΡΕΤΑΚΗ

ΕΘΝΙΚΟ ΤΥΠΟΓΡΑΦΕΙΟ

Εκδίδει την ΕΦΗΜΕΡΙΔΑ ΤΗΣ ΚΥΒΕΡΝΗΣΕΩΣ από το 1833

Διεύθυνση : Καποδιστρίου 34
Ταχ. Κώδικας : 104 32
TELEX : 22.3211 YPET GR
FAX : 5234312

Οι υπηρεσίες του **ΕΘΝΙΚΟΥ ΤΥΠΟΓΡΑΦΕΙΟΥ** λειτουργούν καθημερινά από **8.00'** έως **13.00'**

ΧΡΗΣΙΜΕΣ ΠΛΗΡΟΦΟΡΙΕΣ

* Πώληση ΦΕΚ όλων των Τευχών Σολωμού 51 τηλ.: 52.39.762
* ΒΙΒΛΙΟΘΗΚΗ: Σολωμού 51 τηλ.: 52.48.188
* Για φωτοαντίγραφα παλαιών τευχών στην οδό Σολωμού 51 τηλ.: 52.48.141
* Τμήμα πληροφόρησης: Για τα δημοσιεύματα των ΦΕΚ Σολωμού 51 τηλ.: 52.25.713 – 52.49.547

* Οδηγίες για δημοσιεύματα Ανωνύμων Εταιρειών και ΕΠΕ τηλ.: 52.48.785

Πληροφορίες για δημοσιεύματα Ανωνύμων Εταιρειών και ΕΠΕ τηλ.: 52.25.761

* Αποστολή ΦΕΚ στην επαρχία με καταβολή της αξίας του δια μέσου Δημοσίου Ταμείου Για πληροφορίες: τηλ.: 52.48.320

Τιμές κατά τεύχος της ΕΦΗΜΕΡΙΔΑΣ ΤΗΣ ΚΥΒΕΡΝΗΣΕΩΣ:

Κάθε τεύχος μέχρι 8 σελίδες δρχ. 100. Από 9 σελίδες μέχρι 16 δρχ. 150, από 17 έως 24 δρχ. 200

Από 25 σελίδες και πάνω η τιμή πώλησης κάθε φύλλου (8σέλιδου ή μέρους αυτού) αυξάνεται κατά 50 δρχ.

Μπορείτε να γίνετε συνδρομητής για όποιο τεύχος θέλετε. Θα σας αποστέλλεται με το Ταχυδρομείο.

ΕΤΗΣΙΕΣ ΣΥΝΔΡΟΜΕΣ

Κωδικός αριθ. κατάθεσης στο Δημόσιο Ταμείο 2531			Κωδικός αριθ. κατάθεσης στο Δημόσιο Ταμείο 3512	
Η ετήσια συνδρομή είναι:			Ποσοστό 5% υπέρ του Ταμείου Αλληλοβοηθείας του Προσωπικού (ΤΑΠΕΤ)	
α) Για το Τεύχος Α'	Δρχ.	15.000	Δρχ.	750
β) » » » Β'	»	30.000	»	1.500
γ) » » » Γ'	»	10.000	»	500
δ) » » » Δ'	»	30.000	»	1.500
ε) » » » Αναπτυξιακών Πράξεων	»	20.000	»	1.000
στ) » » » Ν.Π.Δ.Δ.	»	10.000	»	500
ζ) » » » ΠΑΡΑΡΤΗΜΑ	»	5.000	»	250
η) » » » Δελτ. Εμπ.& Βιομ. Ιδ.	»	10.000	»	500
θ) » » » Αν. Ειδικού Δικαστηρίου	»	3.000	»	150
ι) » » » Α.Ε. & Ε.Π.Ε.	»	200.000	»	10.000
ια) Για όλα τα Τεύχη εκτός ΤΑΕ-ΕΠΕ	»	100.000	»	5.000

Πληροφορίες: τηλ. 52.48.320

ΑΠΟ ΤΟ ΕΘΝΙΚΟ ΤΥΠΟΓΡΑΦΕΙΟ